

ΕΦΗΜΕΡΙΣ ΤΗΣ ΚΥΒΕΡΝΗΣΕΩΣ
ΤΗΣ ΕΛΛΗΝΙΚΗΣ ΔΗΜΟΚΡΑΤΙΑΣ

ΕΝ ΑΘΗΝΑΙΣ ΤΗ 30 ΙΟΥΝΙΟΥ 1978 | ΤΕΥΧΟΣ ΤΕΤΑΡΤΟΝ | ΑΡΙΘΜΟΣ ΦΥΛΛΟΥ 329

ΠΕΡΙΕΧΟΜΕΝΑ

ΔΙΑΤΑΓΜΑΤΑ

ΑΠΑΛΛΟΤΡΙΩΣΕΙΣ

ΑΝΑΚΟΙΝΩΣΕΙΣ

ΠΟΛΕΟΔΟΜΙΑ

ΔΙΑΤΑΓΜΑΤΑ

ΑΠΟΦΑΣΕΙΣ

ΑΝΑΚΟΙΝΩΣΕΙΣ

ΔΙΑΤΑΓΜΑΤΑ

(1)

(1)

Περὶ δημιουργίας ζώνης παραλίας εἰς θέσιν «Ἅγιος Στέφανος» πρὸ ΕΛΛΕΝΙΤ Ν. Εὐβοίας

Ο ΠΡΟΕΔΡΟΣ ΤΗΣ ΕΛΛΗΝΙΚΗΣ ΔΗΜΟΚΡΑΤΙΑΣ

Ἔχοντες ὑπ' ὄψει :

1. Τὰς διατάξεις τῶν παρ. 1 καὶ 2 τοῦ ἄρθρου 6 τοῦ Α.Ν. 2344/1940 «περὶ αἰγιαλοῦ καὶ παραλίας».
2. Τὴν ὑπ' ἀριθ. 422/27.4.1978 πρᾶξιν τῆς Τριμελοῦς ἐξ Ὑπουργῶν Ἐπιτροπῆς, τῆς συσταθείσης διὰ τῆς ὑπ' ἀριθ. 135/29.7.1974 πράξεως τοῦ Ὑπουργικοῦ Συμβουλίου.
3. Τὴν διατυπωθεῖσαν διὰ τοῦ ὑπ' ἀριθ. Φ. 187.2/526/77/19.10.77 ἐγγράφου, σύμφωνον γνώμην τοῦ Ἀρχηγείου Ναυτικοῦ καὶ
4. Τὴν ὑπ' ἀριθ. Δ. 7939/2075 ἀπὸ 15 Δεκεμβρίου 1977 κοινὴν ἀπόφασιν τοῦ Πρωθυπουργοῦ καὶ Ὑπουργοῦ τῶν Οἰκονομικῶν «περὶ ἀναθέσεως ἁρμοδιοτήτων εἰς τοὺς Ὑφυπουργοὺς Οἰκονομικῶν», προτάσει τοῦ Ὑφυπουργοῦ Οἰκονομικῶν, ἀποφασίζομεν :

Ἄρθρον Μόνον.

Ἐγκρίνομεν, πρὸς προσαύξησιν τοῦ αἰγιαλοῦ, τὴν δημιουργίαν ζώνης παραλίας εἰς θέσιν «Ἅγιος Στέφανος», πρὸ ΕΛΛΕΝΙΤ Ν. Εὐβοίας ὡς ἡ ὁριογραμμὴ ταύτης καθωρίσθη ὑπὸ τῆς κατὰ τὸ ἄρθρον 5 τοῦ Α.Ν. 263/68 Ἐπιτροπῆς καὶ ἐχαράχθη εἰς τὸ ἀπὸ Ἰουλίου 1976 διάγραμμα, ὑπὸ κλίμακα 1 : 1000, τοῦ Μηχανικοῦ Ἀναστασίου Δημ. Ἀναστασίου θεωρηθὲν τὴν 16.5.1977 ὑπὸ τῆς Διευθύνσεως Τεχνικῶν Ὑπηρεσιῶν Νομοῦ Εὐβοίας τὸ συνοδεῦον τὴν ἀπὸ 16.5.1977 σχετικὴν ἔκθεσιν τῆς προαναφερθείσης Ἐπιτροπῆς.

Εἰς τὸν Ὑφυπουργὸν Οἰκονομικῶν ἀνατίθεμεν τὴν δημοσίευσιν καὶ ἐκτέλεσιν τοῦ παρόντος Διατάγματος.

Ἐν Ἀθήναις τῇ 16 Ἰουνίου 1978

Ο ΠΡΟΕΔΡΟΣ ΤΗΣ ΔΗΜΟΚΡΑΤΙΑΣ

ΚΩΝΣΤΑΝΤΙΝΟΣ Δ. ΤΣΑΤΣΟΣ

Ο ΥΦΥΠΟΥΡΓΟΣ ΟΙΚΟΝΟΜΙΚΩΝ

ΠΑΝΑΓΙΩΤΗΣ ΜΠΟΚΟΒΟΣ

ΑΠΑΛΛΟΤΡΙΩΣΕΙΣ

ΑΝΑΚΟΙΝΩΣΕΙΣ

'Αριθ. 80598/7/78 (2)

Περὶ εἰδοποιήσεως τῆς γενομένης παρακαταθέσεως συμπληρωματικῆς ἀποζημιώσεως ἐξ ἀναγκαστικῆς ἀπαλλοτριώσεως ἀκινήτων εἰς τὴν θέσιν ΚΑΛΑ ΝΕΡΑ Βόλου.

Ο ΥΠΟΥΡΓΟΣ ΕΜΠΟΡΙΚΗΣ ΝΑΥΤΙΛΙΑΣ

Ἔχοντες ὑπ' ὄψει τὰ ἄρθρα 7 καὶ 8 τοῦ Ν.Δ. 797/1971 «περὶ ἀναγκαστικῶν ἀπαλλοτριώσεων» ὡς συνεπληρώθη ἢ ἐτροποποιήθη μεταγενεστέρως, φέρομεν εἰς γνῶσιν τῶν κάτωθι ἐνδιαφερομένων, ἤτοι:

α) Τῶν κεκτημένων ἢ ἀξιούντων δικαιώματα κυριότητος ἐπὶ τῆς δυνάμει τῆς ὑπ' ἀριθ. Ε. 2894/1601/14.4.76 κοινῆς ἀποφάσεως τῶν Ὑπουργῶν Οἰκονομικῶν καὶ Ἐμπορικῆς Ναυτιλίας (ΦΕΚ 128/7.5.76 τ. Δ'), ἀπαλλοτριωθείσης ἐδαφικῆς ἐκτάσεως, συνολικοῦ ἐμβαδοῦ 19.000 τ.μ. περίπου μετὰ τῶν ἐπ' αὐτῆς ἐπικειμένων, διὰ τὴν ἀνέγερσιν τῶν κτιριακῶν καὶ λοιπῶν ἐγκαταστάσεων τοῦ Κέντρου ΔΣΕΝ/ΒΟΛΟΥ.

β) Τῶν τυχὸν ἐπὶ τῶν ἀκινήτων τούτων ἐγγεγραμμένων ἐνυποθήκων ἢ κατασχόντων δανειστῶν ἢ τρίτων διεκδικητῶν, ὅτι ἡ κατόπιν τῶν ὑπ' ἀριθ. 276—277—278—279—280—281 καὶ 282/77 ἀποφάσεων τοῦ Ἐφετείου Λαρίσης (δι' ἧς καθωρίσθησαν ὁριστικαὶ τιμαὶ μονάδος ἀποζημιώσεως διὰ τὰ ὡς ἄνω ἀκίνητα, ὡς ταῦτα ἐμφαίνονται εἰς τὸ οἰκεῖον τοπογραφικὸν διάγραμμα τοῦ συντάξαντος τοπογράφου Μηχανικοῦ Ι. Πρίντζου καὶ εἰς τὸν σχετικὸν ὑπ' αὐτοῦ κτηματολογικὸν πίνακα), προκύπτουσα συμπληρωματικὴ ἀποζημίωσις, κατετέθη εἰς τὸ Ταμεῖον Παρακαταθηκῶν καὶ Δανείων Κεντρικὴ Ὑπηρεσία Ἀθηνῶν, ἐκδοθέντος τοῦ ὑπ' ἀριθ. 494610/30.5.1978 γραμματίου συστάσεως παρακαταθήκης, συνολικοῦ ποσοῦ δύο ἑκατομμυρίων ὀκτακοσίων ὀγδόντα χιλιάδων ἑκατὸν δέκα ἐννέα δραχμῶν (2.880.119).

Ἡ παροῦσα δημοσιευθήτω διὰ τῆς Ἐφημερίδος τῆς Κυβερνήσεως.

Πειραιεύς, 20 Ἰουνίου 1978

Ἐντολῇ Ὑπουργοῦ
Ὁ Διευθυντὴς
ΑΡ. ΒΛΑΧΟΣ

'Αριθ. 513 (3)

Περὶ εἰδοποιήσεως γιὰ τὴν παρακατάθεση ἀποζημιώσεως ἀπὸ ἀναγκαστικὴ ἀπαλλοτρίωση γιὰ τὴν κατασκευὴ τῆς ἐπαρχιακῆς ὁδοῦ Λακκωμάτων — Μελανθίου.

Ο ΠΡΟΕΔΡΟΣ ΤΟΥ ΝΟΜΑΡΧΙΑΚΟΥ ΤΑΜΕΙΟΥ ΚΑΣΤΟΡΙΑΣ

1. Σύμφωνα μὲ τὶς διατάξεις τῶν ἄρθρων 7 καὶ 8 τοῦ Ν.Δ. 797/1971 «περὶ ἀναγκαστικῶν ἀπαλλοτριώσεων», πληροφοροῦμε ὅλους ὅσους:

α) Ἔχουν δικαιώματα κυριότητας ἢ ἄλλα ἐμπράγματα δικαιώματα στὰ ἀκίνητα ποὺ ἀπαλλοτριώθηκαν μὲ τὴν ΚΡ 5252/4.10.1972 ἀπόφαση τοῦ Νομάρχη Καστοριᾶς (ΦΕΚ 279/10.10.1972 τ. Δ') γιὰ τὴν κατασκευὴ τῆς ἐπαρχιακῆς ὁδοῦ Λακκωμάτων — Μελανθίου.

β) Ἔχουν ἐγγράψει ὑποθήκη ἢ ἔχουν ἐπιβάλει κατάσχεση ἢ μὲ ὁποιονδήποτε τρόπο διεκδικοῦν τὰ ἀπαλλοτριωθέντα ἀκίνητα ὅτι ἡ ἀποζημίωση, ποὺ καθόρισε τὸ Μονομελὲς Πρωτοδικεῖο Καστοριᾶς μὲ τὴν ἀπόφασή του ἀριθ. 77/27.6.1975 γιὰ ὅλα τὰ ἀκίνητα καὶ τὰ ὑπερκείμενα σ' αὐτὰ ποὺ φαίνονται στὸ ἀπὸ 5.7.1971 κτηματολογικὸ διάγραμμα καὶ στὸν σχετικὸ κτηματολογικὸ πίνακα ποὺ σύνταξε ὁ μηχανικὸς Β. Σεργιαννίδης καὶ Σία Ο.Ε. καὶ θεώρησε ἡ ἁρμόδια Ὑπηρεσία τῆς Δ/νσεως Τεχν. Ὑπηρεσιῶν Νομοῦ Καστοριᾶς ἔχει κατατεθεῖ στὸ Ταμεῖο Παρακαταθηκῶν καὶ Δανείων (Γραφεῖον Καστοριᾶς) καὶ ἔχει ἐκδοθεῖ τὸ 4119/31.5.1978 γραμμάτιο συστάσεως παρακαταθήκης γιὰ ἑπτακόσιες ἐνενήντα τέσσερις χιλιάδες ὀκτακόσιες τριάντα μία δρχ. (794.831).

2. Ἡ ἀποζημίωση αὐτὴ εἶναι ἀποδοτέα στοὺς δικαιούχους ποὺ θὰ ἀναγνωρισθοῦν σύμφωνα μὲ τὸ Νόμο.

Ἡ ἀνακοίνωση αὐτὴ νὰ δημοσιευθεῖ στὴν Ἐφημερίδα τῆς Κυβερνήσεως.

Καστοριά, 5 Ἰουνίου 1978

Ὁ Πρόεδρος
ΚΛΕΟΜΕΝΗΣ Π. ΟΙΚΟΝΟΜΟΠΟΥΛΟΣ

'Αριθ. 509 (4)

Περὶ εἰδοποιήσεως γιὰ τὴν παρακατάθεση ἀποζημιώσεως ἀπὸ ἀναγκαστικὴ ἀπαλλοτρίωση γιὰ τὴν κατασκευὴ τῆς ἐπαρχιακῆς ὁδοῦ Καστοριᾶς—Ἁγίας Κυριακῆς—Οἰνόης—Κ. Πτεριᾶς—Κομνηνάδων.

Ο ΠΡΟΕΔΡΟΣ ΤΟΥ ΝΟΜΑΡΧΙΑΚΟΥ ΤΑΜΕΙΟΥ ΚΑΣΤΟΡΙΑΣ

1) Σύμφωνα μὲ τὶς διατάξεις τῶν ἄρθρων 7 καὶ 8 τοῦ Ν.Δ. 797/1971 «περὶ ἀναγκαστικῶν ἀπαλλοτριώσεων», πληροφοροῦμεν ὅλους ὅσους α) ἔχουν δικαιώματα κυριότητας ἢ ἄλλα ἐμπράγματα δικαιώματα στὰ ἀκίνητα ποὺ ἀπαλλοτριώθηκαν μὲ τὴν ἀριθ. ΚΡ. 3169/2.6.1973 ἀπόφαση τοῦ Νομάρχη Καστοριᾶς (ΦΕΚ 165/13.6.1973 τ. Δ'), γιὰ τὴν κατασκευὴ τῆς ἐπαρχιακῆς ὁδοῦ Καστοριᾶς—Ἁγίας Κυριακῆς—Οἰνόης—Κ. Πτεριᾶς—Κομνηνάδων καὶ β) ἔχουν ἐγγράψει ὑποθήκη ἢ ἔχουν ἐπιβάλει κατάσχεση ἢ μὲ ὁποιονδήποτε τρόπο διεκδικοῦν τὰ ἀπαλλοτριωθέντα ἀκίνητα ὅτι ἡ ἀποζημίωση, ποὺ καθόρισε τὸ Μονομελὲς Πρωτοδικεῖο Καστοριᾶς μὲ τὴν ἀπόφασή του ἀριθ. 74/27.6.1975 γιὰ ὅλα τὰ ἀκίνητα καὶ τὰ ὑπερκείμενα σ' αὐτὰ ποὺ φαίνονται στὸ ἀπὸ 17.12.1972 κτηματολογικὸ διάγραμμα καὶ στὸν σχετικὸ κτηματολογικὸ πίνακα ποὺ σύνταξε ὁ μηχανικὸς Δημήτριος Γκαμπράνης καὶ θεώρησε ἡ ἁρμόδια Ὑπηρεσία τῆς Δ/νσεως Τεχν. Ὑπηρεσιῶν Νομοῦ Καστοριᾶς, ἔχει κατατεθεῖ στὸ Ταμεῖο Παρακαταθηκῶν καὶ Δανείων (Γραφεῖο Καστοριᾶς) καὶ ἔχει ἐκδοθεῖ τὸ 4121/31.5.1978 γραμμάτιο συστάσεως παρακαταθήκης γιὰ τετρακόσιες σαράντα τέσσερις χιλιάδες ἑπτακοσίας σαράντα ἐννέα δρχ. (444.749).

2. Ἡ ἀποζημίωση αὐτὴ εἶναι ἀποδοτέα στοὺς δικαιούχους ποὺ θὰ ἀναγνωρισθοῦν σύμφωνα μὲ τὸ Νόμο.

Ἡ ἀνακοίνωση αὐτὴ νὰ δημοσιευθεῖ στὴν Ἐφημερίδα τῆς Κυβερνήσεως.

Καστοριά, 5 Ἰουνίου 1978

Ὁ Πρόεδρος
ΚΛΕΟΜΕΝΗΣ Π. ΟΙΚΟΝΟΜΟΠΟΥΛΟΣ

'Αριθ. 511 (5)

Περὶ εἰδοποιήσεως γιὰ τὴν παρακατάθεση ἀποζημιώσεως ἀπὸ ἀναγκαστικὴ ἀπαλλοτρίωση γιὰ τὴν κατασκευὴ τῆς ἐπαρχιακῆς ὁδοῦ Κάτω Πτεριᾶς — Κομνηνάδες — Διποταμία.

Ο ΠΡΟΕΔΡΟΣ ΤΟΥ ΝΟΜΑΡΧΙΑΚΟΥ ΤΑΜΕΙΟΥ ΚΑΣΤΟΡΙΑΣ

Σύμφωνα μὲ τὶς διατάξεις τῶν ἄρθρων 7 καὶ 8 τοῦ Ν.Δ. 797/1971 «περὶ ἀναγκαστικῶν ἀπαλλοτριώσεων», πληροφοροῦμε ὅλους ὅσους: α) ἔχουν δικαιώματα κυριότητος ἢ ἄλλα ἐμπράγματα δικαιώματα στὰ ἀκίνητα ποὺ ἀπαλλοτριώθηκαν μὲ τὴν ἀριθ. ΚΡ. 5254/4.10.1972 ἀπόφαση τοῦ Νομάρχη Καστοριᾶς (ΦΕΚ 279/9.10.72 τ. Δ') γιὰ τὴν κατασκευὴ τῆς ἐπαρχιακῆς ὁδοῦ Κάτω Πτεριᾶς — Κομνηνάδες — Διποταμία, καὶ β) ἔχουν ἐγγράψει ὑποθήκη ἢ ἔχουν ἐπιβάλει κατάσχεση ἢ μὲ ὁποιονδήποτε τρόπο διεκδικοῦν τὰ ἀπαλλο-

τριωθέντα ακίνητα, ότι η αποζημίωση που καθόρισε το Μονομελές Πρωτοδικείο Καστοριάς με την απόφασή του αριθ. 76/27.6.1975 για όλα τα ακίνητα και τα υπερκείμενα σ' αυτά που φαίνονται στο από Νοεμβρίου 1969 κτηματολογικό διάγραμμα και στο σχετικό κτηματολογικό πίνακα που σύνταξαν οι μηχανικοί Β. Γκουλγκουντίνα, Δ. Φορσιρώτου, Β. Τσιγκοπούλου και θεώρησε η αρμόδια Υπηρεσία της Δ/νσεως Τεχνικών Υπηρεσιών Νομού Καστοριάς, έχει κατατεθεί στο Ταμείο Παρακαταθηκών και Δανείων (Γραφείο Καστοριάς) και έχει εκδοθεί το 4120/31.5.1978 γραμμάτιο συστάσεως παρακαταθήκης για τριακόσιες είκοσι χιλιάδες εξακόσιες πενήντα επτά δραχμές (320.657).

Η αποζημίωση αυτή είναι αποδοτέα στους δικαιούχους που θα αναγνωρισθούν σύμφωνα με το Νόμο.

Η ανακοίνωση αυτή να δημοσιευθεί στην Εφημερίδα της Κυβερνήσεως.

Καστοριά, 5 Ιουνίου 1978

Ο Πρόεδρος
ΚΛΕΟΜΕΝΗΣ Π. ΟΙΚΟΝΟΜΟΠΟΥΛΟΣ

Αριθ. 515 (6)

Περί ειδοποιήσεως για την παρακατάθεση αποζημιώσεως από αναγκαστική απαλλοτρίωση για την κατασκευή της επαρχιακής οδού Καστοριάς—Αγίου Αντωνίου—Γάβρου.

Ο ΠΡΟΕΔΡΟΣ
ΤΟΥ ΝΟΜΑΡΧΙΑΚΟΥ ΤΑΜΕΙΟΥ ΚΑΣΤΟΡΙΑΣ

1. Σύμφωνα με τις διατάξεις των άρθρων 7 και 8 του Ν.Δ. 797/1971 «περί αναγκαστικών απαλλοτριώσεων», πληροφορούμε όλους όσους: α) έχουν δικαιώματα κυριότητας ή άλλα εμπράγματα δικαιώματα στα ακίνητα που απαλλοτριώθηκαν με την αριθ. ΚΡ 3168/2.6.1973 απόφαση του Νομάρχη Καστοριάς (ΦΕΚ 165/13.6.75, τ. Δ') για την κατασκευή της επαρχιακής οδού Καστοριάς—Αγίου Αντωνίου—Γάβρου και β) έχουν εγγράψει υποθήκη ή έχουν επιβάλει κατάσχεση ή με οποιονδήποτε τρόπο διεκδικούν τα απαλλοτριωθέντα ακίνητα ότι η αποζημίωση, που καθόρισε το Μονομελές Πρωτοδικείο Καστοριάς με την απόφασή του αριθ. 73/27.6.1975 για όλα τα ακίνητα και τα υπερκείμενα σ' αυτά που φαίνονται στο από 4.2.1971 κτηματολογικό διάγραμμα και στο σχετικό κτηματολογικό πίνακα που συνέταξε ο μηχανικός Δημοσθένης Χατζής και θεώρησε η αρμοδία Υπηρεσία της Δ/νσεως Τεχν. Υπηρεσιών Ν. Καστοριάς έχει κατατεθεί στο Ταμείο Παρακαταθηκών και Δανείων (Γραφείο Καστοριάς) και έχει εκδοθεί το αριθ. 4122/31.5.1978 γραμμάτιο συστάσεως παρακαταθήκης για τριακόσιες είκοσι τρείς χιλιάδες τριακόσιες πέντε δραχμές (323.305).

2. Η αποζημίωση αυτή είναι αποδοτέα στους δικαιούχους που θα αναγνωρισθούν σύμφωνα με το νόμο.

Η ανακοίνωση αυτή να δημοσιευθεί στην Εφημερίδα της Κυβερνήσεως.

Καστοριά, 5 Ιουνίου 1978

Ο Πρόεδρος
ΚΛΕΟΜΕΝΗΣ Π. ΟΙΚΟΝΟΜΟΠΟΥΛΟΣ

Αριθ. 2061 (7)

Περί ανακοινώσεως παρακαταθέσεως αποζημιώσεως από αναγκαστική απαλλοτρίωση στο Ν. Λακωνίας.

Ο ΠΡΟΕΔΡΟΣ
ΤΟΥ ΝΟΜΑΡΧΙΑΚΟΥ ΤΑΜΕΙΟΥ ΛΑΚΩΝΙΑΣ

1. Έχοντας υπόψη τα άρθρα 7 και 8 του Ν.Δ. 797/71 «περί αναγκαστικών απαλλοτριώσεων», γνωστοποιούμε στους κατωτέρω: α) Εκείνους που αξιώνουν δικαιώματα κυριότητας στα δυνάμει της Ο—6483/Φ. 905/24.9.1976 (ΦΕΚ 308/76, τ. Δ') αποφάσεως του Νομάρχη Λακωνίας, αναγκαστικώς απαλλοτριωθέντα ακίνητα για την διαπλάτυνση της επαρχιακής οδού Σπάρτης—Μεγαλοπόλεως, τμήμα Γεωργιτσίου—Αγόριανης, Νομού Λακωνίας, και β) στους τυχόν εγγεγραμμένους ενυποθήκους στα ακίνητα αυτά ή κατασχόντες δανειστές ή τρίτους διεκδικητές, ότι η δυνάμει της 81/1977 αποφάσεως του Μονομελούς Πρωτοδικείου Σπάρτης, καθορισθείσα προσωρινή αποζημίωση για όλα τα ακίνητα, μαζί με τα επικείμενα, καθώς αυτά εικονίζονται στο οικείο κτηματολογικό διάγραμμα και στο σχετικό κτηματολογικό πίνακα, κατετέθη στο Ταμείο Παρακαταθηκών και Δανείων και εκδόθηκε γι' αυτό το 7776/25.5.1978 γραμμάτιο συστάσεως παρακαταθήκης του Γραφείου Παρακαταθηκών Σπάρτης για συνολικό ποσό δραχμών (53.146).

2. Η αποζημίωση αυτή είναι αποδοτέα στους κατά νόμο δικαιούχους.

Η απόφαση αυτή να δημοσιευθεί στην Εφημερίδα της Κυβερνήσεως.

Σπάρτη, 17 Ιουνίου 1978

Ο Πρόεδρος του Δ.Σ. και α.α.
ΙΩΣΗΦ ΓΑΒΑΛΑΣ

ΠΟΛΕΟΔΟΜΙΑ

ΔΙΑΤΑΓΜΑΤΑ

(8)

Περί καταργήσεως προκηπίου και καθορισμού αποστάσεων εκ των ρυμοτομικών γραμμών ανεγερθησομένων σχολικών κτιρίων εις περιοχήν «Γκύζη» του ρυμοτομικού σχεδίου Αθηνών.

Ο ΠΡΟΕΔΡΟΣ
ΤΗΣ ΕΛΛΗΝΙΚΗΣ ΔΗΜΟΚΡΑΤΙΑΣ

Έχοντες υπ' όψει τας διατάξεις του από 17 Ιουλίου 1923 Ν. Δ/τος «περί σχεδίων πόλεων κλπ.», ως μεταγενεστέρως ετροποποιήθησαν και συνεπληρώθησαν και ειδικώτερον του άρθρου 9 αυτού και ιδόντες την υπ' αριθ. ΕΔ2/α/04/59/Φ.Θ.2.1.1/29.3.1978 απόφασιν «περί μεταβιβάσεως αρμοδιοτήτων του Υπουργού Δημοσίων Έργων εις τον Υφυπουργόν του αυτού Υπουργείου» (ΦΕΚ 282/Β), την υπ' αριθ. 1162/1977 γνωμοδότησιν του Συμβουλίου Δημοσίων Έργων (Τμήμα Μελετών), ως και την υπ' αριθ. 303/78 γνωμοδότησιν του Συμβουλίου της Επικρατείας προτάσει του επί των Δημοσίων Έργων Υφυπουργού, απεφασίσαμεν:

Άρθρον μόνον.

1. Καταργείται το προβλεπόμενον υπό του εγκεκριμένου ρυμοτομικού σχεδίου προκήπιον επί των οικοπέδων, ωκοδομημένων ή μη, των κειμένων εντός του καθορισθέντος χώρου δι' ανέγερσιν Σχολείου διά της υπ' αριθ. Ε.35604/6411/8.11.1977 αποφάσεως του Υπουργού Δημοσίων Έργων, περί τροποποιήσεως του ρυμοτομικού σχεδίου Αθηνών εις την περιοχήν «Γκύζη» (ΦΕΚ 499Δ/77), ως εμφαίνεται εις το υπό του Γενικού Διευθυντού Οικισμού τεθεωρημένον διά της υπ' αριθμ. Γ. 14454/1978 πράξεως αυτού σχετικόν πρωτότυπον διάγραμμα υπό κλίμακα 1:500, του οποίου συνοπτικόν αντίτυπον δημοσιεύεται μετά του παρόντος.

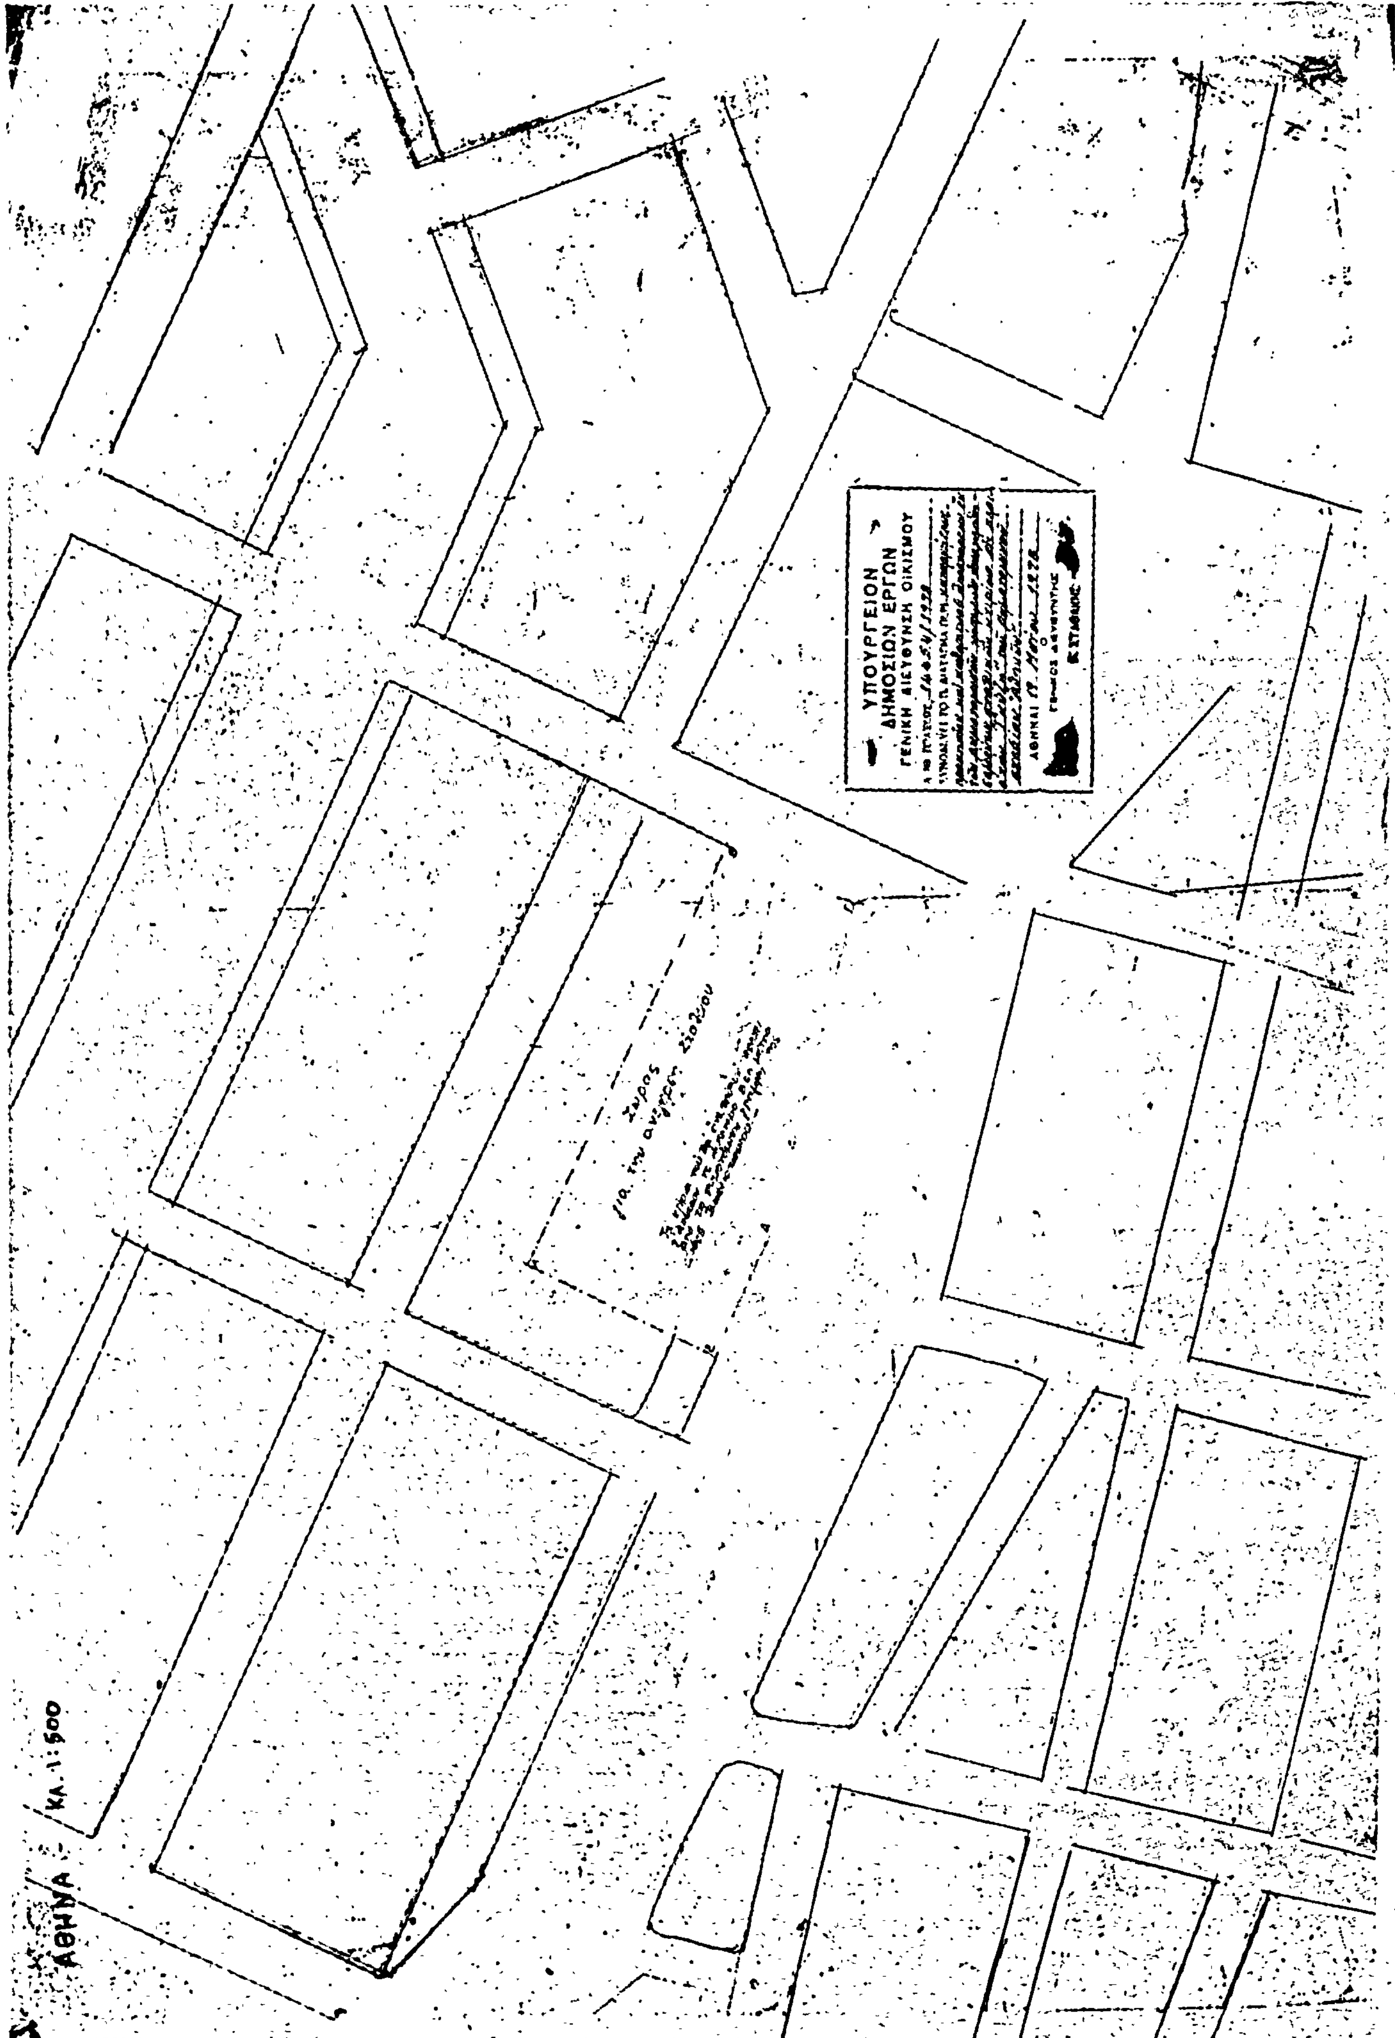
2. Τα ανεγερθησόμενα Σχολικά κτίρια εντός του διά της παραγράφου 1 του παρόντος μνημονευομένου χώρου, δέον να απέχουν εκ της ρυμοτομικής γραμμής της οδού Βαρειοχωρίου οκτώ (8,00) μέτρα τουλάχιστον.

Εις τον αυτόν επί των Δημοσίων Έργων Υφυπουργόν, ανατίθεμεν την δημοσίευσιν και εκτέλεσιν του παρόντος Διατάγματος.

Εν Αθήναις τη 24 Μαΐου 1978

Ο ΠΡΟΕΔΡΟΣ ΤΗΣ ΔΗΜΟΚΡΑΤΙΑΣ
ΚΩΝΣΤΑΝΤΙΝΟΣ Δ. ΤΣΑΤΣΟΣ

Ο ΥΦΥΠΟΥΡΓΟΣ ΔΗΜΟΣΙΩΝ ΕΡΓΩΝ
ΣΤΕΦΑΝΟΣ ΜΑΝΟΣ


ΥΠΟΥΡΓΕΙΟΝ
ΔΗΜΟΣΙΩΝ ΕΡΓΩΝ
ΓΕΝΙΚΗ ΔΙΕΥΘΥΝΣΗ ΟΙΚΙΣΜΟΥ
ΑΘΗΝΑΙ
Ο
ΓΕΝΙΚΟΣ ΔΙΕΥΘΥΝΤΗΣ
Κ. ΣΤΑΘΑΚΗΣ
χώρος
για την ανέγερση σχολείου
ΑΘΗΝΑ
Κλ. 1:500

ΑΠΟΦΑΣΕΙΣ

Ἀριθ. Η.4849 (9)

*Περὶ κυρώσεως τῆς ἀπὸ 22 Φεβρουαρίου 1977 ἐκθέσεως καθορισμοῦ ὁρίων οἰκισμοῦ Διάκου - Πατρῶν Ν. Ἀχαΐας, ποὺ προϋπάρχει τοῦ ἔτους 1923.

Ο ΝΟΜΑΡΧΗΣ ΑΧΑΪΑΣ

Ἔχοντες ὑπόψη:

1. Τὶς διατάξεις τοῦ ἀπὸ 17.7.1923 Ν.Δ. «περὶ σχεδίων πόλεων, Κωμῶν καὶ Συνοικισμῶν τοῦ Κράτους καὶ οἰκοδομῆς αὐτῶν κ.λ.π.».

2. Τὶς διατάξεις τῆς Ε.35400/6 Δεκεμβρίου 1975 ἀποφάσεως τοῦ Ὑπουργείου Δημ. Ἔργων, Ὑπηρεσίας Οἰκισμοῦ, περὶ τοῦ τρόπου καθορισμοῦ ὁρίων οἰκισμῶν ποὺ προϋπάρχουν τοῦ ἔτους 1923 καὶ δὲν ἔχουν σχέδια ρυμοτομίας.

3. Τὴν ἀπόφασή μας ἀρ. 6968/15 Ἰουλίου 1976, μὲ τὴν ὁποία συγκροτήθηκε ἡ ἐπιτροπὴ ποὺ προβλέπεται ἀπὸ τὴν παρ. 2 τῆς Ε.35400/6.12.75 ἀποφάσεως τοῦ Ὑπουργείου Δημ. Ἔργων.

4. Τὸ Η.12463/76/11.3.1977 ἔγγραφο τῆς Δ/νσεως Τεχν. Ὑπηρεσιῶν Νομοῦ Ἀχαΐας Τμήματος Πολεοδ. Ἐφαρμογῶν, μὲ τὸ ὁποῖο διαβιβάστηκε ἡ κατὰ πλειοψηφία συνταχθεῖσα ἀπὸ 2 Φεβρουαρίου 1977 ἔκθεση καθορισμοῦ ὁρίων τοῦ οἰκισμοῦ Διάκου Πατρῶν, ποὺ προϋπάρχει τοῦ ἔτους 1923 μὲ τοπογραφικὸ σκαρίφημα, τὸ ὁποῖο συντάχθηκε ἀπὸ τὴν Ἐπιτροπὴ ποὺ συγκροτήθηκε μὲ τὴν Α.6968/15 Ἰουλίου 1976 ἀπόφασή μας.

5. Τὸ Η.3045/26 Ἀπριλίου 1977 ἔγγραφο τῆς Δ/νσεως Τ.Υ.Ν. Ἀχαΐας, Τμήματος Πολεοδ. Ἐφαρμογῶν, πρὸς τὸ Π.Σ.Δ.Ε «Τμῆμα Νομοῦ Ἀχαΐας», μὲ τὸ ὁποῖο ἐπαναδιαβιβάζεται ἡ ἀνωτέρω ἔκθεση μαζὶ μὲ συμπληρωματικὴ ἔκθεση τῶν μελῶν τῆς πλειοψηφίας τῆς ἁρμόδιας ἐπιτροπῆς.

6. Τὴ σύμφωνη γνωμοδότηση τοῦ Π.Σ.Δ.Ε «Τμῆμα Νομοῦ Ἀχαΐας», ἡ ὁποία διατυπώθηκε στὸ 7/14/7 Μαΐου 1977 πρακτικό του, μὲ τὸ ὁποῖο γνωμοδοτεῖ νὰ κυρωθεῖ ἡ ἀπὸ 2 Φεβρουαρίου 1977 ἔκθεση καθορισμοῦ τῶν ὁρίων τοῦ οἰκισμοῦ ΔΙΑΚΟΥ Πατρῶν διότι πρόκειται περὶ συγκροτημένου οἰκισμοῦ, ἀποφασίζουμε:

Κυρώνουμε τὴν ἀπὸ 2 Φεβρουαρίου 1977 ἔκθεση τῆς Ἐπιτροπῆς καθορισμοῦ τῶν ὁρίων οἰκισμῶν ποὺ προϋπάρχουν τοῦ ἔτους 1923 καὶ δὲν ἔχουν σχέδια ρυμοτομίας, μὲ τὴν ὁποία καθορίζονται τὰ ὅρια τοῦ οἰκισμοῦ ΔΙΑΚΟΥ Πατρῶν καὶ εἰδικότερα ὅπως φαίνονται αὐτὰ στὸ ἀπὸ 2 Φεβρουαρίου 1977 τοπογραφικὸ σκαρίφημα τῆς ἴδιας ἐπιτροπῆς, τὸ ὁποῖο εἶναι θεωρημένο ἀπὸ τὸ Δ/ντὴ Τεχν. Ὑπηρεσιῶν Ν. Ἀχαΐας καὶ περικλείεται μὲ κόκκινη γραμμὴ ἡ περιοχὴ ποὺ ὁρίζεται μὲ τὰ στοιχεῖα Α1-Α2.....Α21-Α καὶ Α1-Α22..... Α26-Α4-Α3-Α2-Α1, Α23-Β1-Β2-Β3-Α25 καὶ Α6-Β4-Β4'-Β5-Β6-Α7.

Ἡ ἀπόφαση αὐτὴ μὲ τοπογραφικὸ σκαρίφημα νὰ δημοσιευθεῖ στὴν Ἐφημερίδα τῆς Κυβερνήσεως.

Πάτραι, 16 Μαΐου 1977

Ὁ Νομαρχῶν Δ/ντὴς
κ.ἀ.α.
Ε. ΧΡΙΣΤΟΔΟΥΛΟΠΟΥΛΟΥ

ΕΚΘΕΣΙΣ

Ἀναθεωρήσεως τῶν ὁρίων τοῦ οἰκισμοῦ ΔΙΑΚΟΥ προϋφισταμένου τοῦ ἔτους 1923.

1. Κ. Ἀλεξανδρῆς (Πολ. Μηχ/κὸς) Δ.Τ.Υ.Ν. Ἀχαΐας.
2. Α. Ζησιμᾶτος (Ὑπομ. Τοπ.) Δ.Τ.Υ.Ν. Ἀχαΐας.
3. Θ. Δελέγκος (Τοπογρ. Μηχ/κὸς) Τ.Υ. Δήμου Πατρέων, ποὺ ἀποτελοῦμε τὴν ἐπιτροπὴ ποὺ συγκροτήθηκε μὲ τὴν Η.6968/15.7.76 ἀπόφαση Νομάρχου Ἀχαΐας, ἔχοντες ὑπ' ὄψιν.

(*) Ἀναδημοσιεύεται διότι δημοσιεύτηκε ἐσφαλμένα στὸ ΦΕΚ 164/7.6.77 (τ. Δ').

1. Τὴν Ε.35400/6.12.75 ἀπόφαση Ὑφ/γοῦ Δ.Ε. περὶ καθορισμοῦ ὁρίων οἰκισμῶν προϋφισταμένων τοῦ ἔτους 1923.
2. Τὴν ἀπὸ 15.11.76 πρόσκλησή μας.
3. Τὴν αὐτοψία ποὺ ἐνεργήσαμε στὴν περιοχὴ Διάκου τοῦ Δήμου Πατρέων γιὰ τὴν ἐξέταση ὑπάρξεως οἰκοδομῶν παλαιῶν καὶ νέων ποὺ ἀποτελοῦν συγκροτημένο οἰκισμὸ ὁ ὁποῖος εἶχε ἀρχίσει νὰ σχηματίζεται πρὶν ἀπὸ τὸ ἔτος 1923.

Προβαίνομε στὴν σύνταξη τῆς ἐκθέσεως αὐτῆς ἀναφερόμενοι σὲ ὑφιστάμενες οἰκοδομὲς ποὺ σημειώνονται στὸ συνημμένο διάγραμμα τῆς περιοχῆς ποὺ περικλείεται μὲ ἐρυθρὰν γραμμὴν ὁριζομένην ἀπὸ τὰ στοιχεῖα «Α1-Α2.....Α21-Α1 καὶ Α1-Α22..... Α26-Α4-Α3-Α2-Α1», Α23-Β1-Β2-Β3-Α25 καὶ Α6-Β4-Β4'-Β5-Β6-Α7.

Τὸ τρίτο ἀπὸ τὰ μέλη τῆς παραπάνω ἐπιτροπῆς μειοψηφεῖ διὰ τοὺς παρακάτω ἀναγραφομένους λόγους.

Ὁ ἐκ τῶν μελῶν τῆς τριμελοῦς ἐπιτροπῆς, ἐκπρόσωπος τοῦ Δημάρχου Πατρέων Θεόδωρος Δελέγκος Ἀγρ. Τοπ. Μηχ/κὸς τῆς Δ.Τ.Υ Δήμου Πατρέων- εὑρίσκεται ἐν μειοψηφίᾳ, καθ' ὅσον δὲν συμφωνεῖ μὲ τὴν ἐπέκταση τῶν ὁρίων τοῦ σήμερα ὑφισταμένου οἰκισμοῦ, πρὸς ἔνταξιν τῆς περιοχῆς τῆς περικλειομένης ὑπὸ τῆς γραμμῆς τῆς ὁριζομένης διὰ ἐνώσεως τῶν οἰκιῶν.

Σαμαρτζῆ Εὐαγ., Παπαμικροπούλου-Μηλίδη-Ζήκου- Μαρκοπούλου Ξητομερίτη, Γκολὲ Χ. Θεοδωροπούλου-Νασιοπούλου-Κίτσου Καραγιάννη-Βασιλάκη Γ. Παντέλογλου-Π. Παναγοπούλου.

Διὰ τοῦ ὡς ἄνω καθορισμοῦ τοῦ ὁρίου ἐπεκτείνονται τὰ ὅρια τοῦ σήμερα ὑφισταμένου οἰκισμοῦ κατ' ἔκτασιν ὀγδόντα πέντε (85) στρεμμάτων ἐντὸς τῶν ὁποίων ὑφίστανται συνολικῶς 51 κτίσματα ἐκ τῶν ὁποίων τὰ δέκα (10) εἶναι λυόμενες κατασκευὲς καὶ ὡς ἐκ τούτου ἡ ἀναλογία ἀντιστοιχούσης ἐκτάσεως ἀνὰ κτίσμα εἶναι 1550 μ2, ἤτοι ἀναλογία ὑπερβολικὰ μεγάλη ὅταν ἡ τοιαύτη σὲ ἕναν ἔστω καὶ ἀραιοκατοικημένο οἰκισμὸ εἶναι τῆς τάξεως τῶν 600 μ2.

Ἡ τοιαύτη ἐπέκτασις τοῦ ὁρίου τοῦ οἰκισμοῦ εἶναι ὁπωσδήποτε ἀντίθετη μὲ αὐτὴ ταύτη τὴν Ὑπουργικὴ ἀπόφασή «περὶ τοῦ τρόπου καθορισμοῦ τῶν ὁρίων οἰκισμῶν κ.λ.π.» καθ' ὅσον:

α) Εἰς τὴν παρ. (3) τοῦ γενικοῦ μέρους αὐτῆς ὡς λόγος ἐπανακαθορισμοῦ τῶν ὁρίων τῶν οἰκισμῶν, ἀναφέρεται ὅτι εἶναι ἡ ἀπὸ πλευρᾶς τῆς πολιτείας.

«Διαπίστωσις καταστρατηγήσεως τῶν κειμένων δ/ξεων συνισταμένης εἰς ἀνεπίτρεπτον διεύρυνσιν τῶν ὁρίων ὑφισταμένων πρὸ τοῦ ἔτους 1923 οἰκισμῶν, ἐπὶ τῷ τέλει ἐντάξεως ἐντὸς τῶν ὁρίων τούτων, περιοχῶν κειμένων πράγματι ἐκτὸς τοῦ συγκεκροτημένου ὡς ἄνω οἰκισμοῦ» καὶ

β) Εἰς τὴν παρ. (1) τοῦ εἰδικοῦ μέρους αὐτῆς ἀναγράφεται «............ ἐπιτρέπεται .... ὅπου ὑπάρχει ἕνα σύνολο κτισμάτων τὸ ὁποῖο ἀποτελεῖ οἰκισμόν, μὴ λαμβανομένων ὑπ' ὄψιν τῶν μακρὰν τῆς συγκεκροτημένης πόλεως ἢ Κώμης, ὑπαρχουσῶν τυχὸν ἀγροικιῶν ἢ ἄλλων κτιρίων (ἀγροτικῶν ἐγκαταστάσεων ἀποθηκῶν κ.λ.π.).

Οὔτε βάσει τῶν ἀνωτέρω κατὰ μείζονα λόγο δὲν δύνανται ἐντὸς τοῦ οἰκισμοῦ νὰ ἐνταχθῇ ἡ παραπάνω περιοχὴ τῶν 85 στρεμμάτων ὅταν ἐντὸς αὐτῆς ὑπάρχουν μόνο 51 κτίσματα ἐκ τῶν ὁποίων τὰ 10 εἶναι λυόμενες κατασκευές.

Πέραν τῶν ἀνωτέρω ἀπὸ πλευρᾶς Δήμου, ὡς βασικοὶ λόγοι ἐν προκειμένῳ μὴ ἐντάξεως τῆς παραπάνω περιοχῆς στὸν οἰκισμὸ καὶ ἀφοῦ δὲν πληροῦνται οἱ ἀπαραίτητες προϋποθέσεις ἐντάξεως εἶναι καὶ οἱ ἑξῆς:

1. Ἡ παραπάνω ἔνταξις θὰ προκαλέσῃ ἀμέσως τὴν συνέχεια διὰ τῆς οἰκοπεδοποιήσεως τῆς ὅλης περιοχῆς καὶ τῆς ἀνεγέρσεως οἰκοδομῶν, ἄμεσα προβλήματα τεχνικῆς ὑποδομῆς πέραν τῶν νῦν ὑφισταμένων διὰ τὴν ὅλη ἐκεῖ περιοχὴ ἤτοι προβλήματα ὁδοποιίας, ἀποχετεύσεως καὶ ὑδρεύσεως.

2. Διότι ἡ ἔνταξις αὐτὴ δημιουργεῖ διὰ τὸν Δῆμο μελλοντικὴ ὑποχρέωση, ἔναντι τῶν ἰδιοκτητῶν τῶν ἐπὶ μέρους ἐδαφικῶν τμημάτων «Φορολογικῆς ἀπαλλαγῆς» λόγω ἐπεκτάσεως τοῦ σχεδίου πόλεως Πατρῶν εἰς τὴν περιοχὴ αὐτὴ (τρίτη φάσις) καὶ

3. Διότι τέλος ἡ τοιαύτη ἔνταξις δημιουργεῖ νέα μὴ προβλεπομένη καὶ ἐπιθυμητὴ οἰκιστικὴ περιοχὴ ἀφοῦ ἤδη γιὰ τὴν πόλη τῶν Πατρῶν ὑφίστανται ἐγκεκριμένα σχέδια πόλεως «ἐπεκτάσεως αὐτῆς γιὰ συγκεκριμένες περιοχὲς κατ' ἐπιλογὴν τοῦ Δήμου καὶ τῆς πολιτείας καὶ ποὺ σὲ βάρος τῆς οἰκιστικῆς ἀναπτύξεώς των θὰ γίνη ἡ προτεινομένη τοιαύτη διὰ τοῦ συστήματος ἐντάξεως περιοχῶν οἰκισμοὺς πρὸ τοῦ ἔτους 1923.

Ἐπίσης σχετικὰ μὲ τὴν ἐπέκταση τοῦ ὁρίου τοῦ οἰκισμοῦ εἰς τὴν βορειοανατολικὴ πλευρὰ αὐτοῦ πρὸς ἔνταξιν τῶν κτισμάτων Κ. Μαργαρίτη-Δέσπ. Μαργαρίτη-Γ. Τσελίκα-Μιχαλόπουλον καὶ Μποσινάκη θὰ πρέπει αὐτὸ νὰ ὑποστῆ τροποποίηση κατὰ τὴν διαδρομὴ μεταξὺ τῶν οἰκιῶν. Κλ. Πανταζοπούλου (Α4) Μποσινάκη, ὡς κάτωθι: Κλ. Πανταζοπούλου (Α4) — Ἰωάννου (Α3) — Μποσινάκη. Τοῦτο κρίνεται ἀναγκαῖο πρὸς τὸν σκοπὸν μὴ ἐντάξεως τῆς παρεμβαλομένης ἀκαλύπτου ἐκ κτισμάτων περιοχῆς εἰς τὸν οἰκισμὸν διὰ τοὺς παραπάνω ἀναφερομένους λόγους.

Τέλος τὸ ὅριο τοῦ οἰκισμοῦ Νοτίως τῆς ὁδοῦ μεταξὺ Κέντρον Διάκου καὶ οἰκίας Σαμαρτζῆ, θὰ πρέπει νὰ μείνη ὅπως ἔχει καὶ σήμερα καὶ νὰ μὴ μετατοπισθῆ στὸν ἄξονα τῆς ἐν λόγῳ ὁδοῦ καὶ τοῦτο διότι πέραν τοῦ ὅτι ἀποτελεῖ κεκτημένον δικαίωμα ἡ ἐν λόγῳ ὁδὸς ἔχει χαρακτηρισθῆ καὶ ὡς «ὁδὸς πρὸ τοῦ 1923» καὶ δὲν εἶναι δυνατὸν οἰκόπεδα ἔχοντα πρόσοψιν εἰς αὐτὴν νὰ θεωροῦνται ἐκτὸς οἰκισμοῦ ὅταν τὸ ἀπέναντί της εἶναι ἐντός.

Ὁ Μειοψηφῶν
(Ὑπογραφή)

Ἡ Ἐπιτροπή
Κ. ΑΛΕΞΑΝΔΡΗΣ, Α. ΖΗΣΙΜΑΤΟΣ, Θ. ΔΕΛΕΓΚΟΣ

Ἐν Πάτραις τῇ 2 Φεβρουαρίου 1977

Ἐθεωρήθη

Ὁ Δ/ντὴς Τ.Υ. Ν. Ἀχαΐας
(Ὑπογραφή)

ΟΙΚΙΣΜΟΥ ΔΙΑΚΟΥ

Η ΕΠΙΤΡΟΠΗ

Ἀριθ. Τ.Υ. 9313 (10)

Περὶ χαρακτηρισμοῦ ὁδοῦ στὴ Σπερχειάδα, Νομοῦ Φθιώτιδος, ὡς ὁδοῦ ποὺ ὑπάρχει πρὶν ἀπὸ τὸ ἔτος 1923.

Ο ΝΟΜΑΡΧΗΣ ΦΘΙΩΤΙΔΟΣ

Ἔχοντας ὑπόψη:

1) Τὸ ἄρθρο 20 τοῦ Ν. Δ/τος τῆς 17.7.1923 «περὶ σχεδίων πόλεων, κωμῶν κλπ.».

2) Τὶς διατάξεις τοῦ Ν. 3200/1955 «περὶ διοικητικῆς ἀποκεντρώσεως».

3) Τὶς διατάξεις τοῦ ἀπὸ 20.6.1955 Β.Δ. «περὶ ἐξαιρέσεως ἀπὸ τῆς κατὰ τὴν παρ. 1 τοῦ ἄρθρου 1 τοῦ Ν. 3200/1955 ἁρμοδιότητος τοῦ Ὑπουργείου Δημ. Ἔργων».

4) Τὶς διατάξεις τοῦ 863/1970 Β.Δ. «περὶ διαρθρώσεως τοῦ Ὑπουργείου Συγκοινωνιῶν καὶ Δημ. Ἔργων», ὅπως τροποποιήθηκε μὲ τὸ 572/1967 Β.Δ.

5) Τὶς διατάξεις τοῦ 532/1970 Ν.Δ. «περὶ διοικητικῆς ἀποκεντρώσεως».

6) Τὶς διατάξεις τοῦ 712/1970 Β.Δ., ὅπως τροποποιήθηκε καὶ συμπληρώθηκε μὲ τὰ 677/71 καὶ 198/72 Β.Δ.

7) Τὶς διατάξεις τοῦ Α.Ν. 314/1968, ὅπως τροποποιήθηκε καὶ συμπληρώθηκε μὲ τὸ Ν.Δ. 1018/1971.

8) Τὸ ἀριθ. 8/9.6.1973 Ν. Δ/γμα περὶ Γ.Ο.Κ.

9) Τὴν Ε. 20014/16.6.1977 ἐγκύκλιο 34 Δ/γὴ τοῦ Ὑπ. Δ.Ε.

10) Τὴν Τ.Υ. 800/1.3.78 εἰσήγηση τῆς Δ/νσεως Τεχν. Ὑπηρεσιῶν Νομοῦ Φθιώτιδος.

11) Τὸ 9169/25.4.1921 συμβόλαιο τοῦ συμβολαιογράφου Σπερχιάδος Πάνου Δασκαλοπούλου ἀπὸ τὸ ὁποῖο φαίνεται ὅτι ὁ ἀνωτέρω δρόμος ὑπάρχει πρὶν ἀπὸ τὸ ἔτος 1923, ὡς καὶ τὴν ἀριθ. 15/28.2.1978 ἔνορκο βεβαίωση τοῦ Εἰρηνοδίκου Σπερχειάδος Δημ. Μαραγιάννη.

12) Τὴ σύμφωνη γνωμοδότηση τοῦ Περιφερειακοῦ Συμβουλίου Δημοσίων Ἔργων (τμῆμα Νομοῦ Φθ/δος), ὅπως διατυπώνεται στὸ 8/1978 (θέμα 9ο) πρακτικό.

13) Τὴν ἀριθ. ΕΣ. 11467/19.4.78 ἀπόφαση τοῦ Νομάρχη Φθιώτιδος «περὶ παραχωρήσεως ἁρμοδιοτήτων ὑπογραφῆς ἐγγράφων», ἀποφασίζουμε:

Χαρακτηρίζουμε ὡς ὁδὸ ποὺ ὑπάρχει πρὶν ἀπὸ τὸ ἔτος 1923 τὴν ὁδὸ μεταξὺ τῶν ἰδιοκτησιῶν Ἀθαν. Κατσίκα, κληρονόμων Σπυρ. Κρανιᾶ καὶ Εὐαγ. Κωνσταντίνου στὴ Σπερχειάδα Νομοῦ Φθιώτιδος, ὅπως φαίνεται ὑπὸ στοιχεῖα Α—Β—Γ—Δ—Ε—Ζ—Η—Θ—Ι—Κ—Λ—Μ—Ν—Ξ—Α στὸ διάγραμμα τοῦ μηχανικοῦ Γεωργίου Μπουλαλᾶ καὶ ἐντὸς τοῦ ἐγκεκριμένου ρυμοτομικοῦ σχεδίου Σπερχειάδος.

Ἡ ἀπόφαση αὐτὴ νὰ δημοσιευθεῖ στὴν Ἐφημερίδα τῆς Κυβερνήσεως.

Λαμία, 14 Ἰουνίου 1978

Μὲ ἐντολὴ Νομάρχη
Ὁ Δ/ντὴς κ.ἀ.α.
Φ. ΖΑΓΚΛΑΚΙΔΟΥ—ΣΙΜΟΥ

ΑΝΑΚΟΙΝΩΣΕΙΣ

(11)

Περὶ εἰδοποιήσεως τῆς γενομένης Παρακαταθέσεως ἀποζημιώσεως λόγῳ προσκυρώσεως ἐκτάσεως κειμένης εἰς τὴν πόλιν τῶν Μεγάρων Ἀττικῆς.

Ὁ Γεώργιος Νικολάου Τσόκας, κάτοικος Μεγάρων Ἀττικῆς, ὁδὸς Μιχοπούλου, ἀριθμὸς 2, κατέθεσεν εἰς τὸ Ταμεῖον Παρακαταθηκῶν καὶ Δανείων τὸ ποσὸν τῶν δραχμῶν εἴκοσι ἐννέα χιλιάδων ἑκατὸν ἑξήκοντα (29.160), ἐκδοθέντος τοῦ ὑπ' ἀριθμὸν Νο 497076/17.6.1978 Γραμματίου Συστάσεως Παρακαταθήκης, ὡς ἀποζημίωσιν διὰ τὴν προσκυρωθεῖσαν εἰς αὐτὸν ἔκτασιν ἐκ μ² 24,30 κειμένην εἰς Μέγαρα καὶ ἐπὶ τῆς ὁδοῦ Φαίδωνος Ο.Τ. 51 λόγῳ τακτοποιήσεως οἰκοπέδου δυνάμει τῆς ὑπ' ἀριθμὸν 147/1976 πράξεως ἀναλογισμοῦ τοῦ Π.Γ Δυτικῆς Ἀττικῆς, καθορισθείσης προσωρινῆς τιμῆς μονάδος διὰ τῆς ὑπ' ἀριθμὸν 249/1978 ἀποφάσεως τοῦ Μονομελοῦς Πρωτοδικείου Ἀθηνῶν καὶ ὑπὲρ τῶν διὰ δικαστικῆς ἀποφάσεως ἀναγνωρισθησομένων δικαιούχων. Εἰκαζόμενοι δικαιοῦχοι Ἰωάννης Γ. Σχοινᾶς, Σπυρίδων Γ. Σχοινᾶς, Ἑλένη συζ. Γ. Καρώνη τὸ γένος Νικ. Μπακαούκα, Πολυξένη συζ. Νικ. Γλέτσης τὸ γένος Νικ. Μπακαούκα, κάτοικοι Μεγάρων Ἀττικῆς καὶ ἡ ἐν Ἀθήναις ἑδρεύουσα Α.Ε. ὑπὸ τὴν ἐπωνυμίαν «ΕΘΝΙΚΗ ΤΡΑΠΕΖΑ ΤΗΣ ΕΛΛΑΔΟΣ Α.Ε.».

Ἐν Ἀθήναις τῇ 22 Ἰουνίου 1978

Ὁ Πληρεξούσιος Δικηγόρος
ΠΕΤΡΟΣ Ι. ΒΑΣΙΛΑΚΟΠΟΥΛΟΣ

(Ἀριθ. τριπλ. 47088/78 τοῦ Δημοσίου Ταμείου Γ.Ε.Α. τῆς 23.6.1978).

ΑΠΟ ΤΟ ΕΘΝΙΚΟ ΤΥΠΟΓΡΑΦΕΙΟ